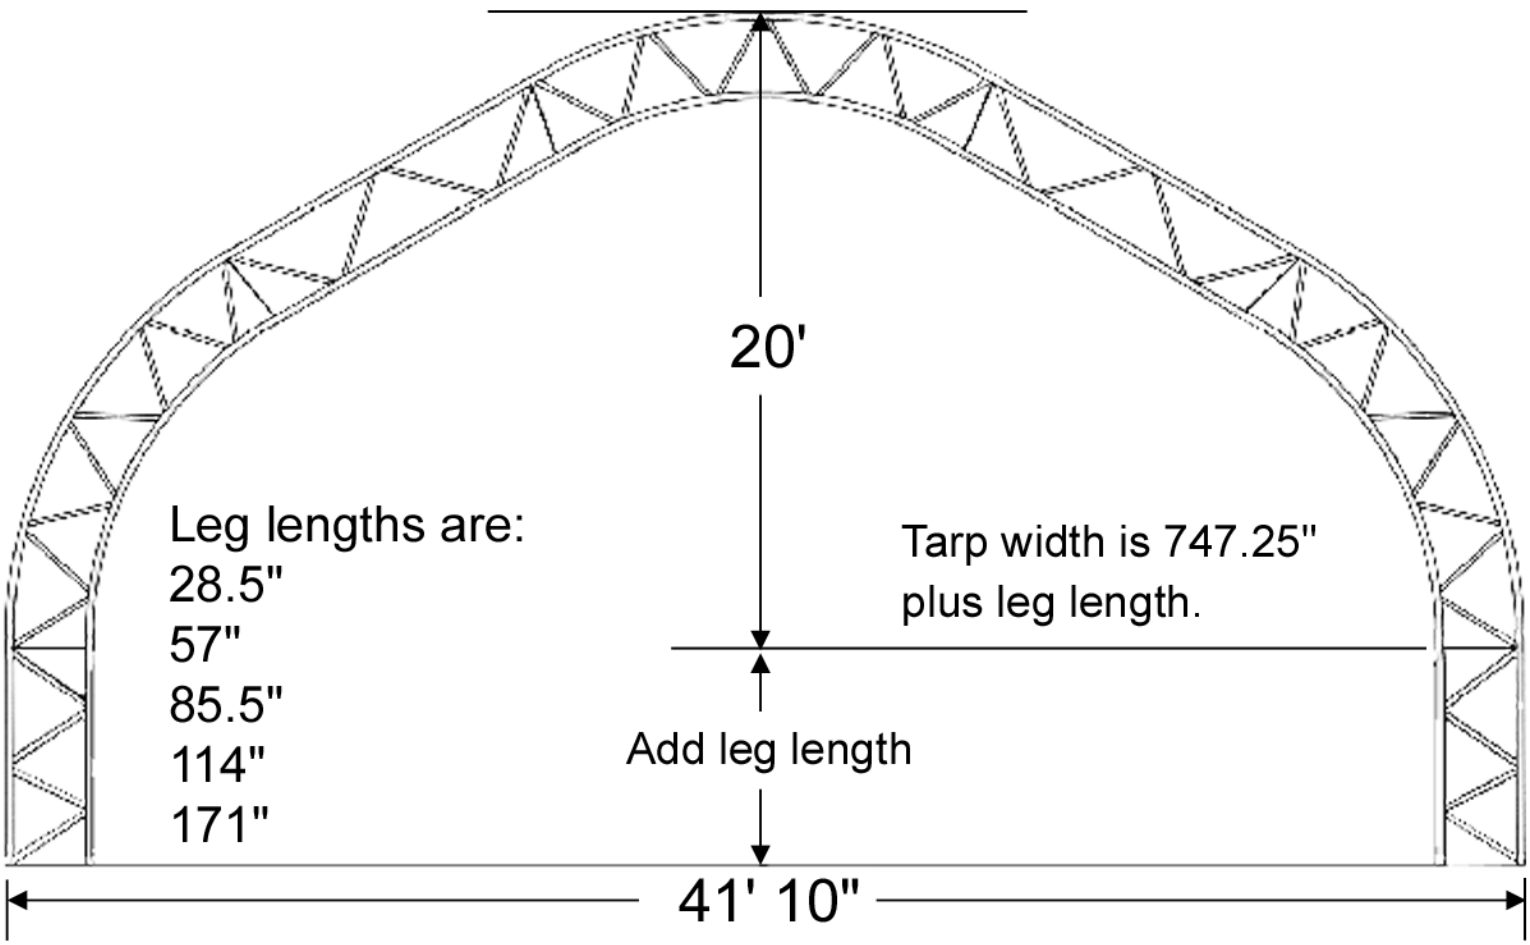

Guardian Shelters
26950 - 16th Avenue
Aldergrove, BC
V4W 2S3

Phone: 1-877-856-1303
604-856-1303
Fax: 604-856-1109

www.guardianshelters.com
info@guardianshelters.com

B&W Greenhouse Construction